



MẶT BẰNG TẦNG TRỆT

P. Giám Đốc	<b>SƠ ĐỒ CÔNG TY TNHH TV KS XD TỔNG HỢP H.A.I</b> <b>PHÒNG THÍ NGHIỆM ĐỊA KỸ THUẬT VÀ VẬT LIỆU XÂY DỰNG (LAS - XD 451)</b> Địa chỉ: B361 Bis, Khu Phố 3, Phường Đông Hưng Thuận, Tp. HCM Tel: 028.3715.71.17 - Website: haigeo.com.vn	<b>REV. 1</b>
		Scale: $\frac{1}{500}$
Ts. Nguyễn Quang Anh		6/4/2026

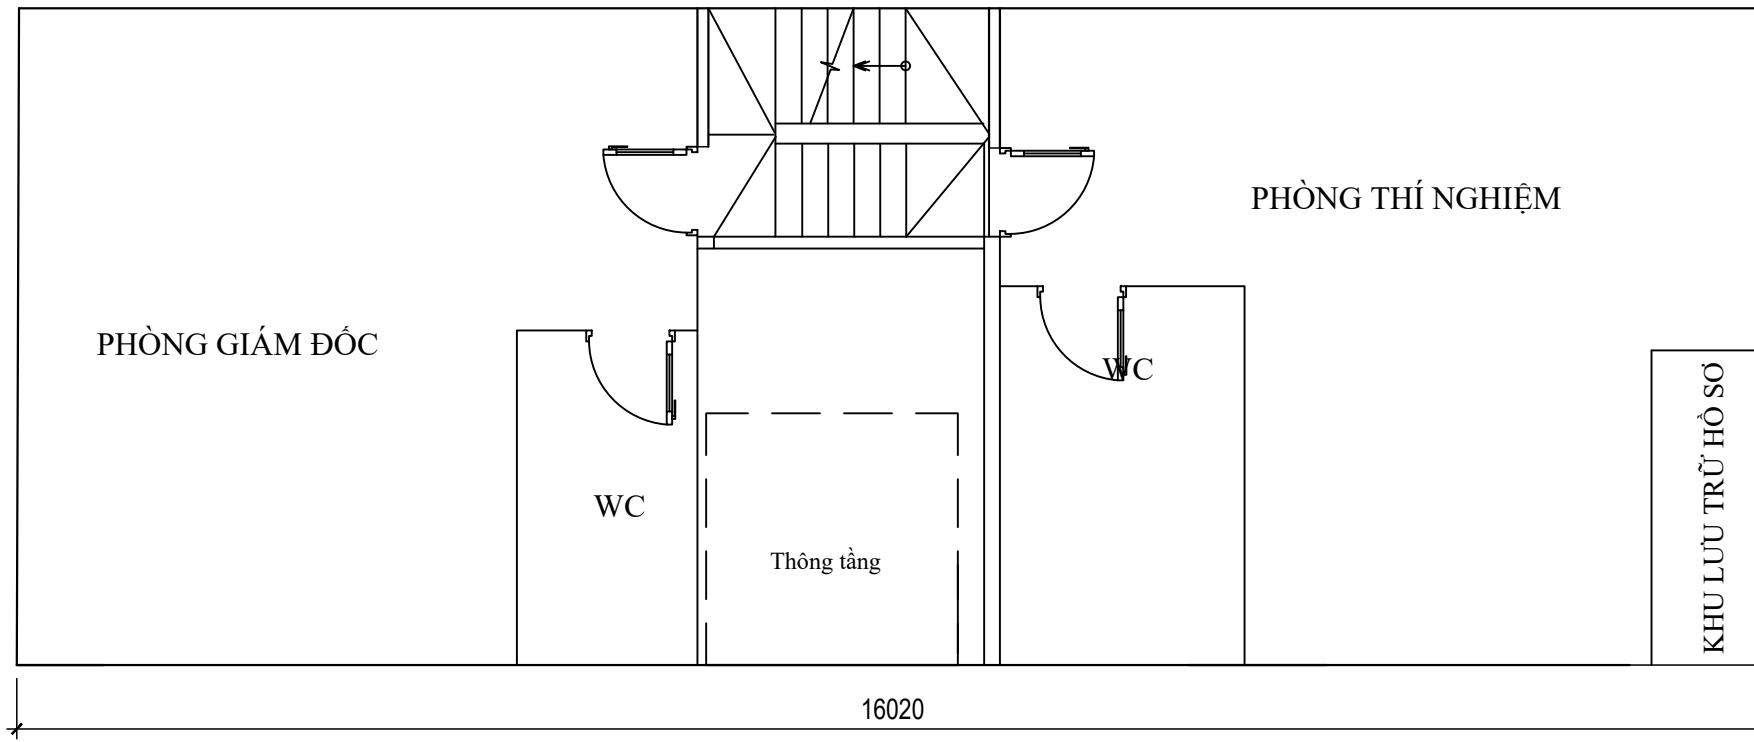

MẶT BẰNG LẦU 1

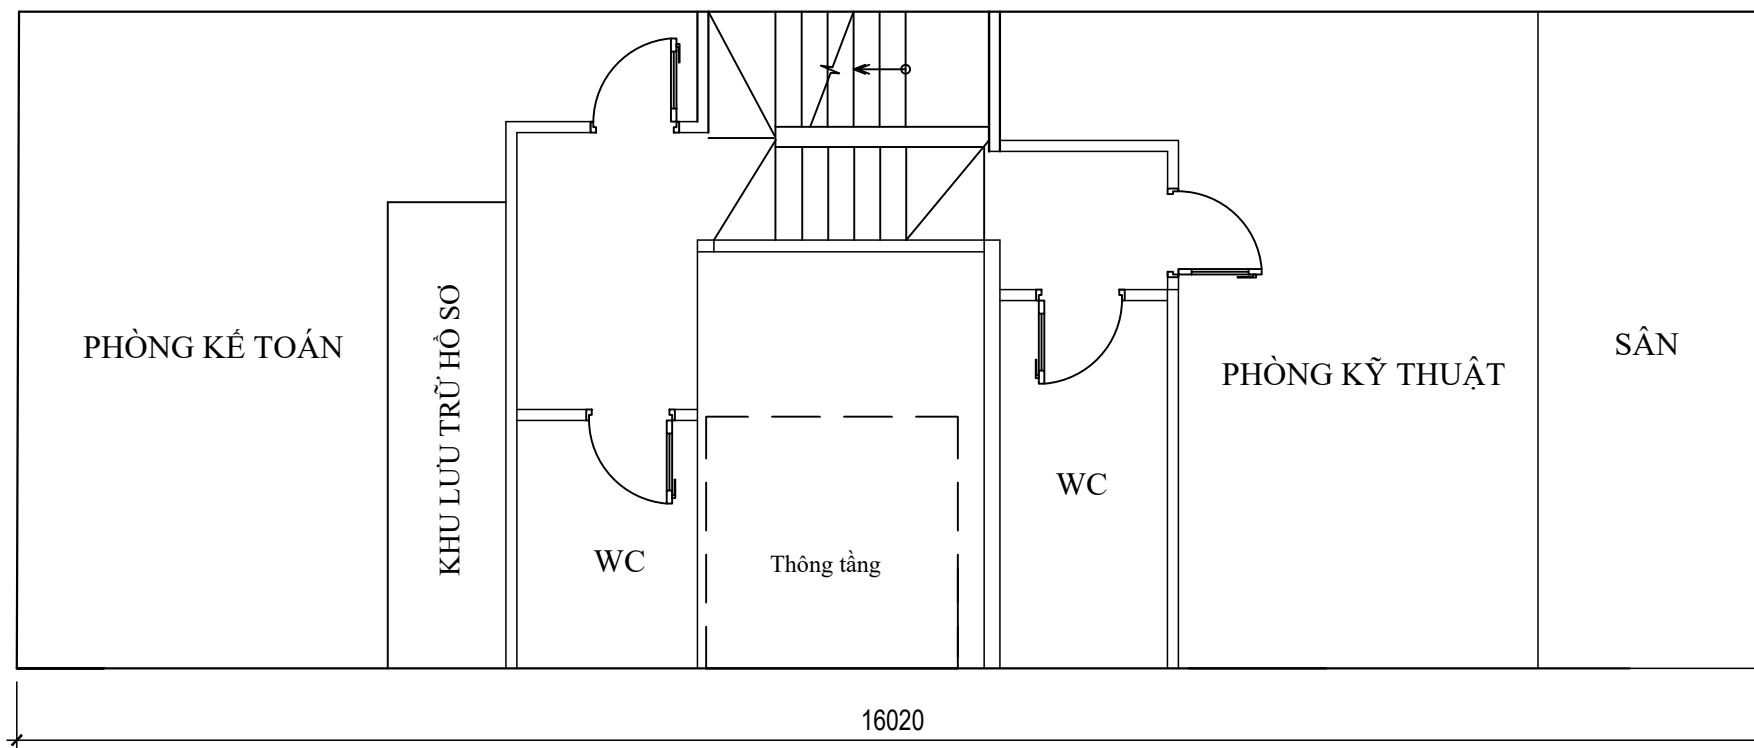

MẶT BẰNG LẦU 2

P. Giám Đốc	<p><b>SƠ ĐỒ CÔNG TY TNHH TV KS XD TỔNG HỢP H.A.I</b>  <b>PHÒNG THÍ NGHIỆM ĐỊA KỸ THUẬT VÀ VẬT LIỆU XÂY DỰNG (LAS - XD 451)</b>          Địa chỉ: B361 Bis, Khu Phố 3, Phường Đông Hưng Thuận, Tp. HCM          Tel: 028.3715.71.17 - Website: haigeo.com.vn</p>	REV. 2
		Scale: 1/500
Ts. Nguyễn Quang Anh		6/4/2026