




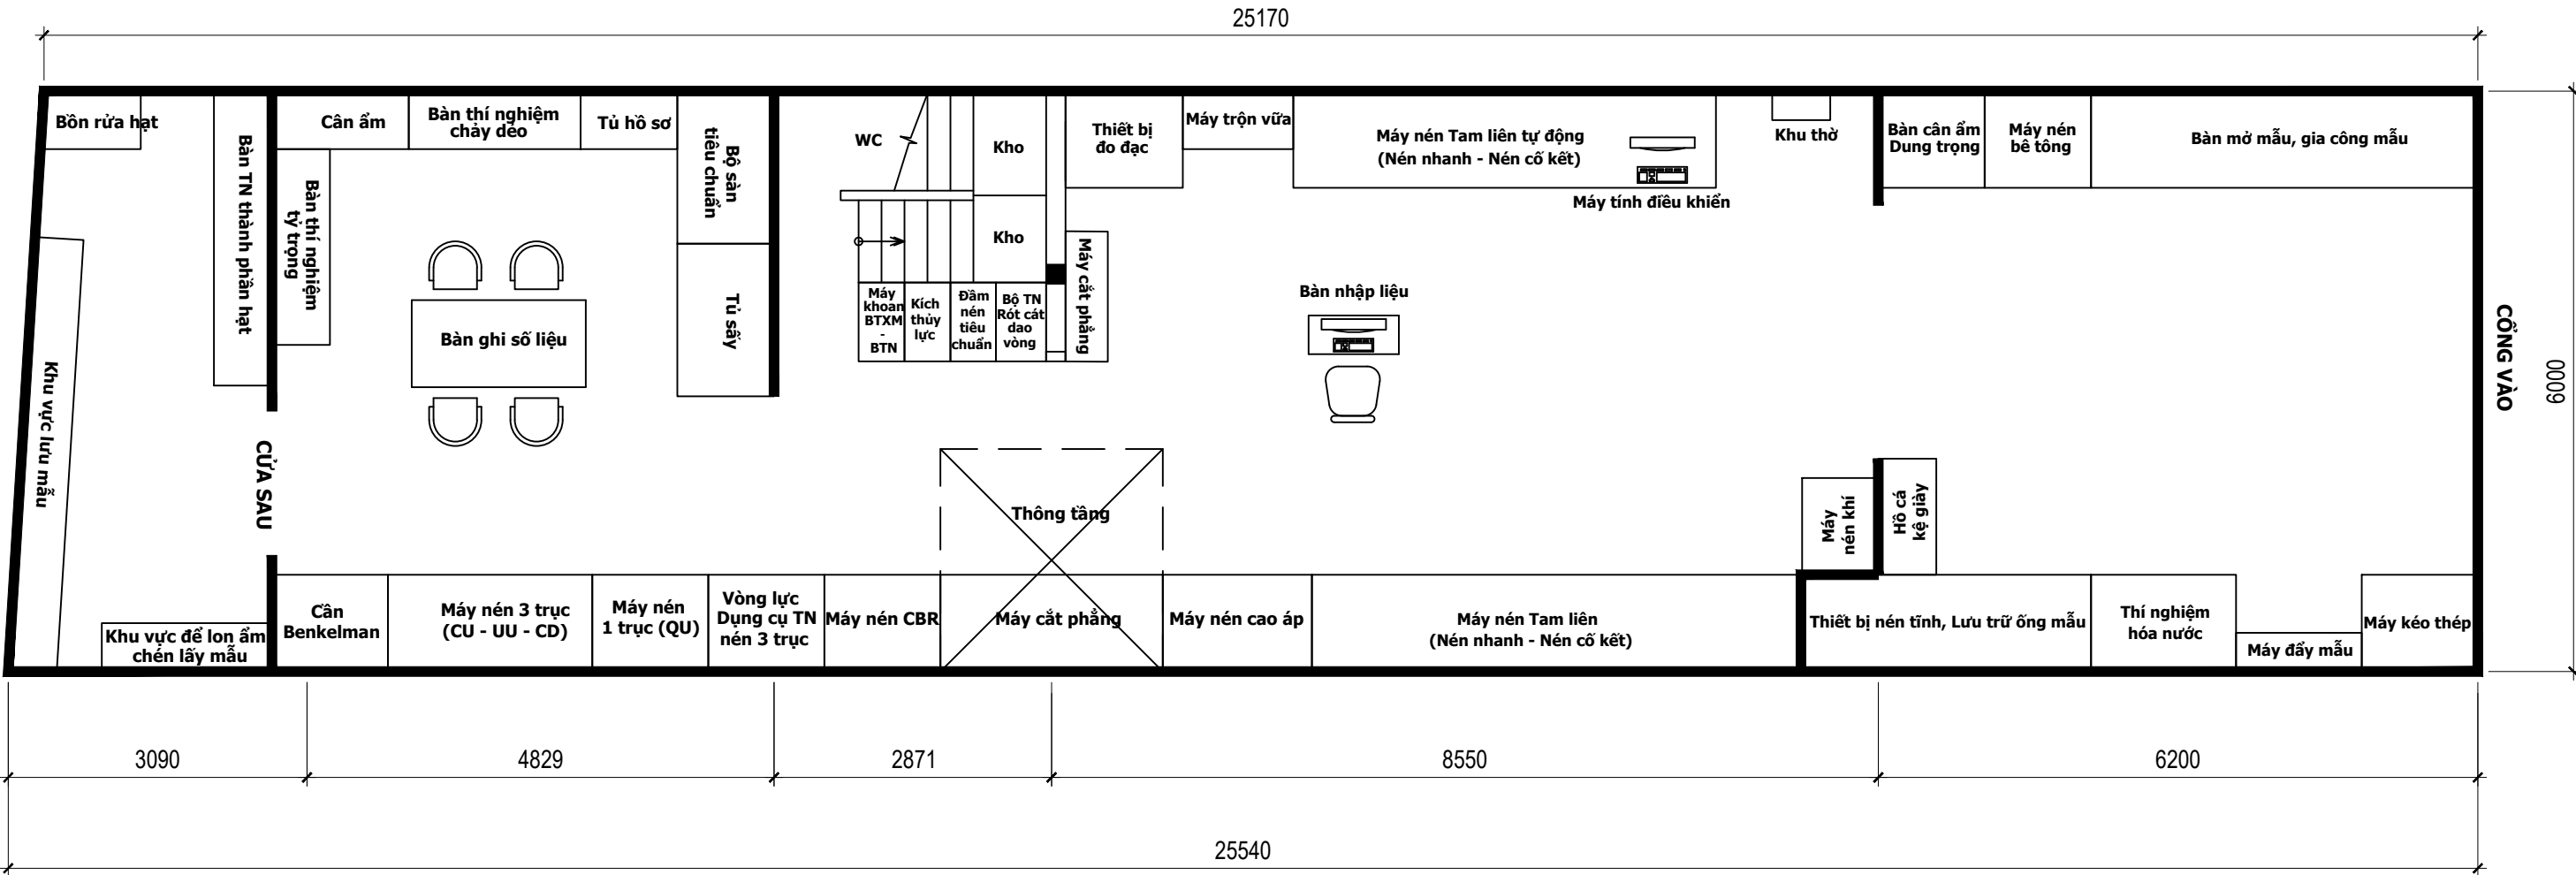

Phó Giám đốc	SƠ ĐỒ CÔNG TY TNHH TV KS XD TỔNG HỢP H.A.I PHÒNG THÍ NGHIỆM ĐỊA KỸ THUẬT VÀ VẬT LIỆU XÂY DỰNG (LAS - XD 451) Địa chỉ: B361 Bis, Khu Phố 3, Phường Đồng Hưng Thuận, Tp. HCM Tel: 028.3715.71.17 - Website: haigeo.com.vn	REV. 1
TS.Nguyễn Quang Anh		Scale: $\frac{1}{500}$
		29/6/2026

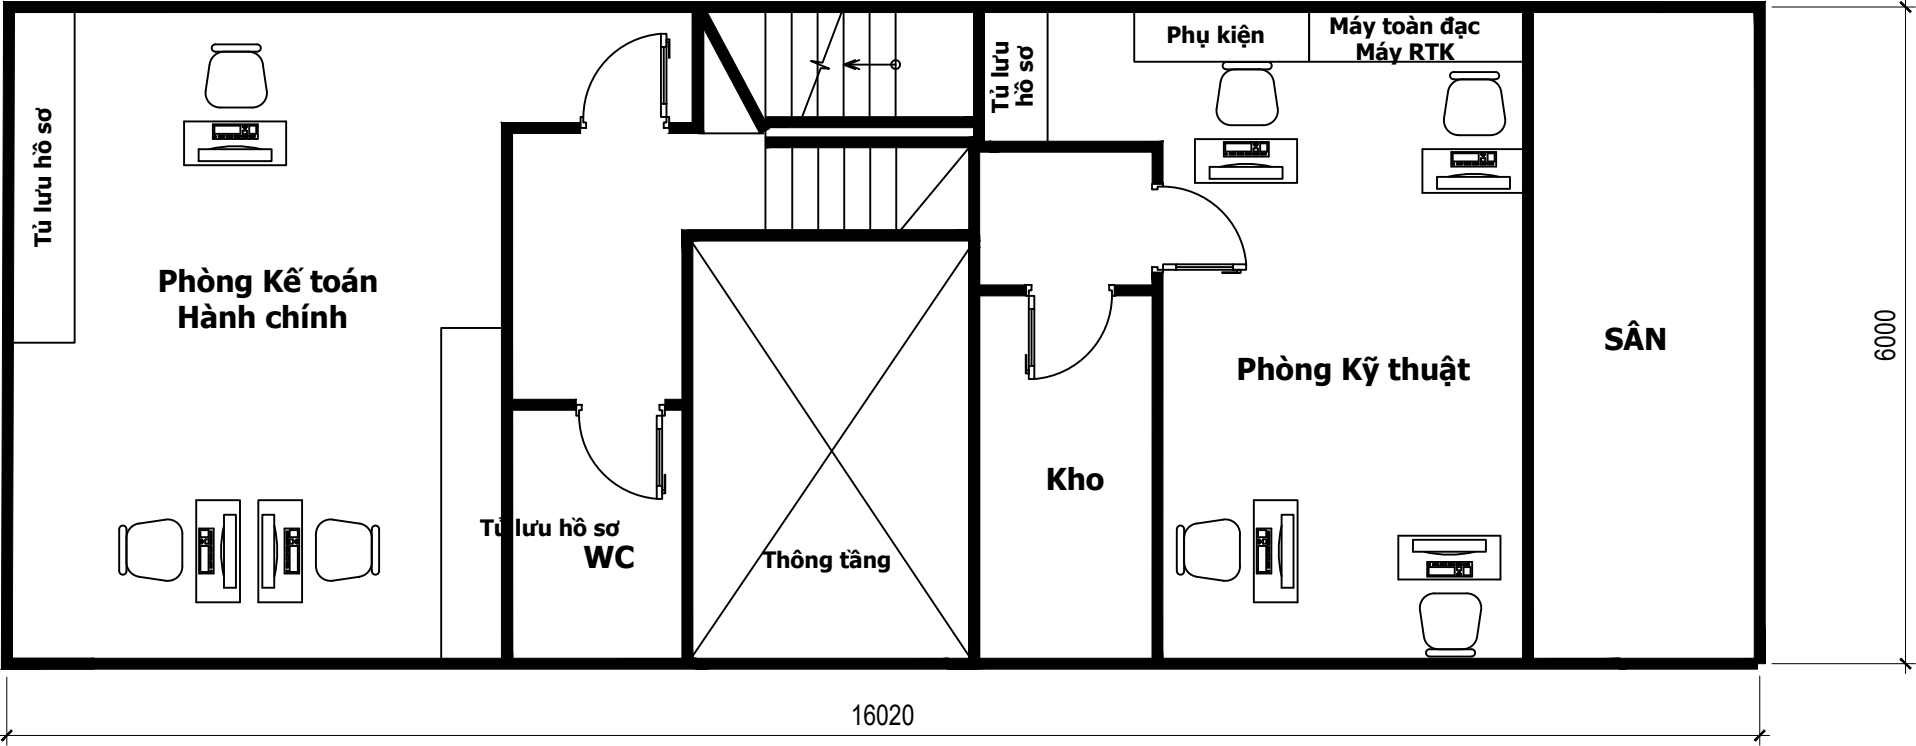

MẶT BẰNG LẦU 2

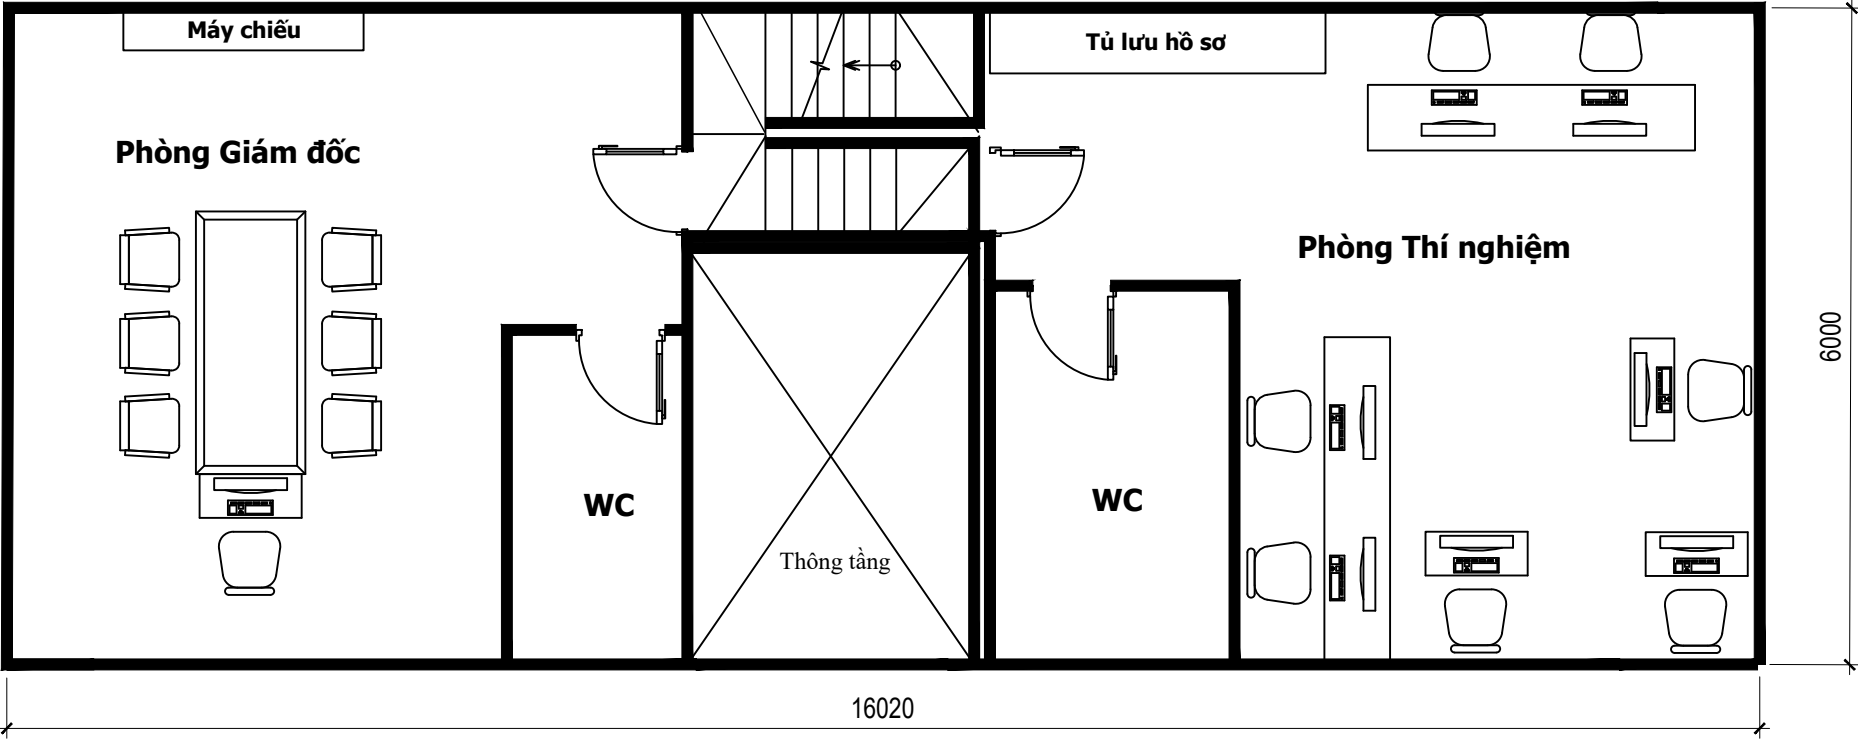

MẶT BẰNG LẦU 1

TS.Nguyễn Quang Anh	Phó Giám đốc	SƠ ĐỒ CÔNG TY TNHH TV KS XD TỔNG HỢP H.A.I PHÒNG THÍ NGHIỆM ĐỊA KỸ THUẬT VÀ VẬT LIỆU XÂY DỰNG (LAS - XD 451) Địa chỉ: B361 Bis, Khu Phố 3, Phường Đồng Hưng Thuận, Tp. HCM Tel: 028.3715.71.17 - Website: haigeo.com.vn	REV. 2
			Scale: $\frac{1}{500}$
			29/6/2026